

Schéma directeur d'assainissement
de Saint Denis de Pile

Carte d'aptitude des sols à l'assainissement autonome


Echelle 1/25.000

Envoyé en préfecture le 25/09/2025

Reçu en préfecture le 25/09/2025

Publié le

ID : 033-200070092-20250923-2025_09_258T-DE

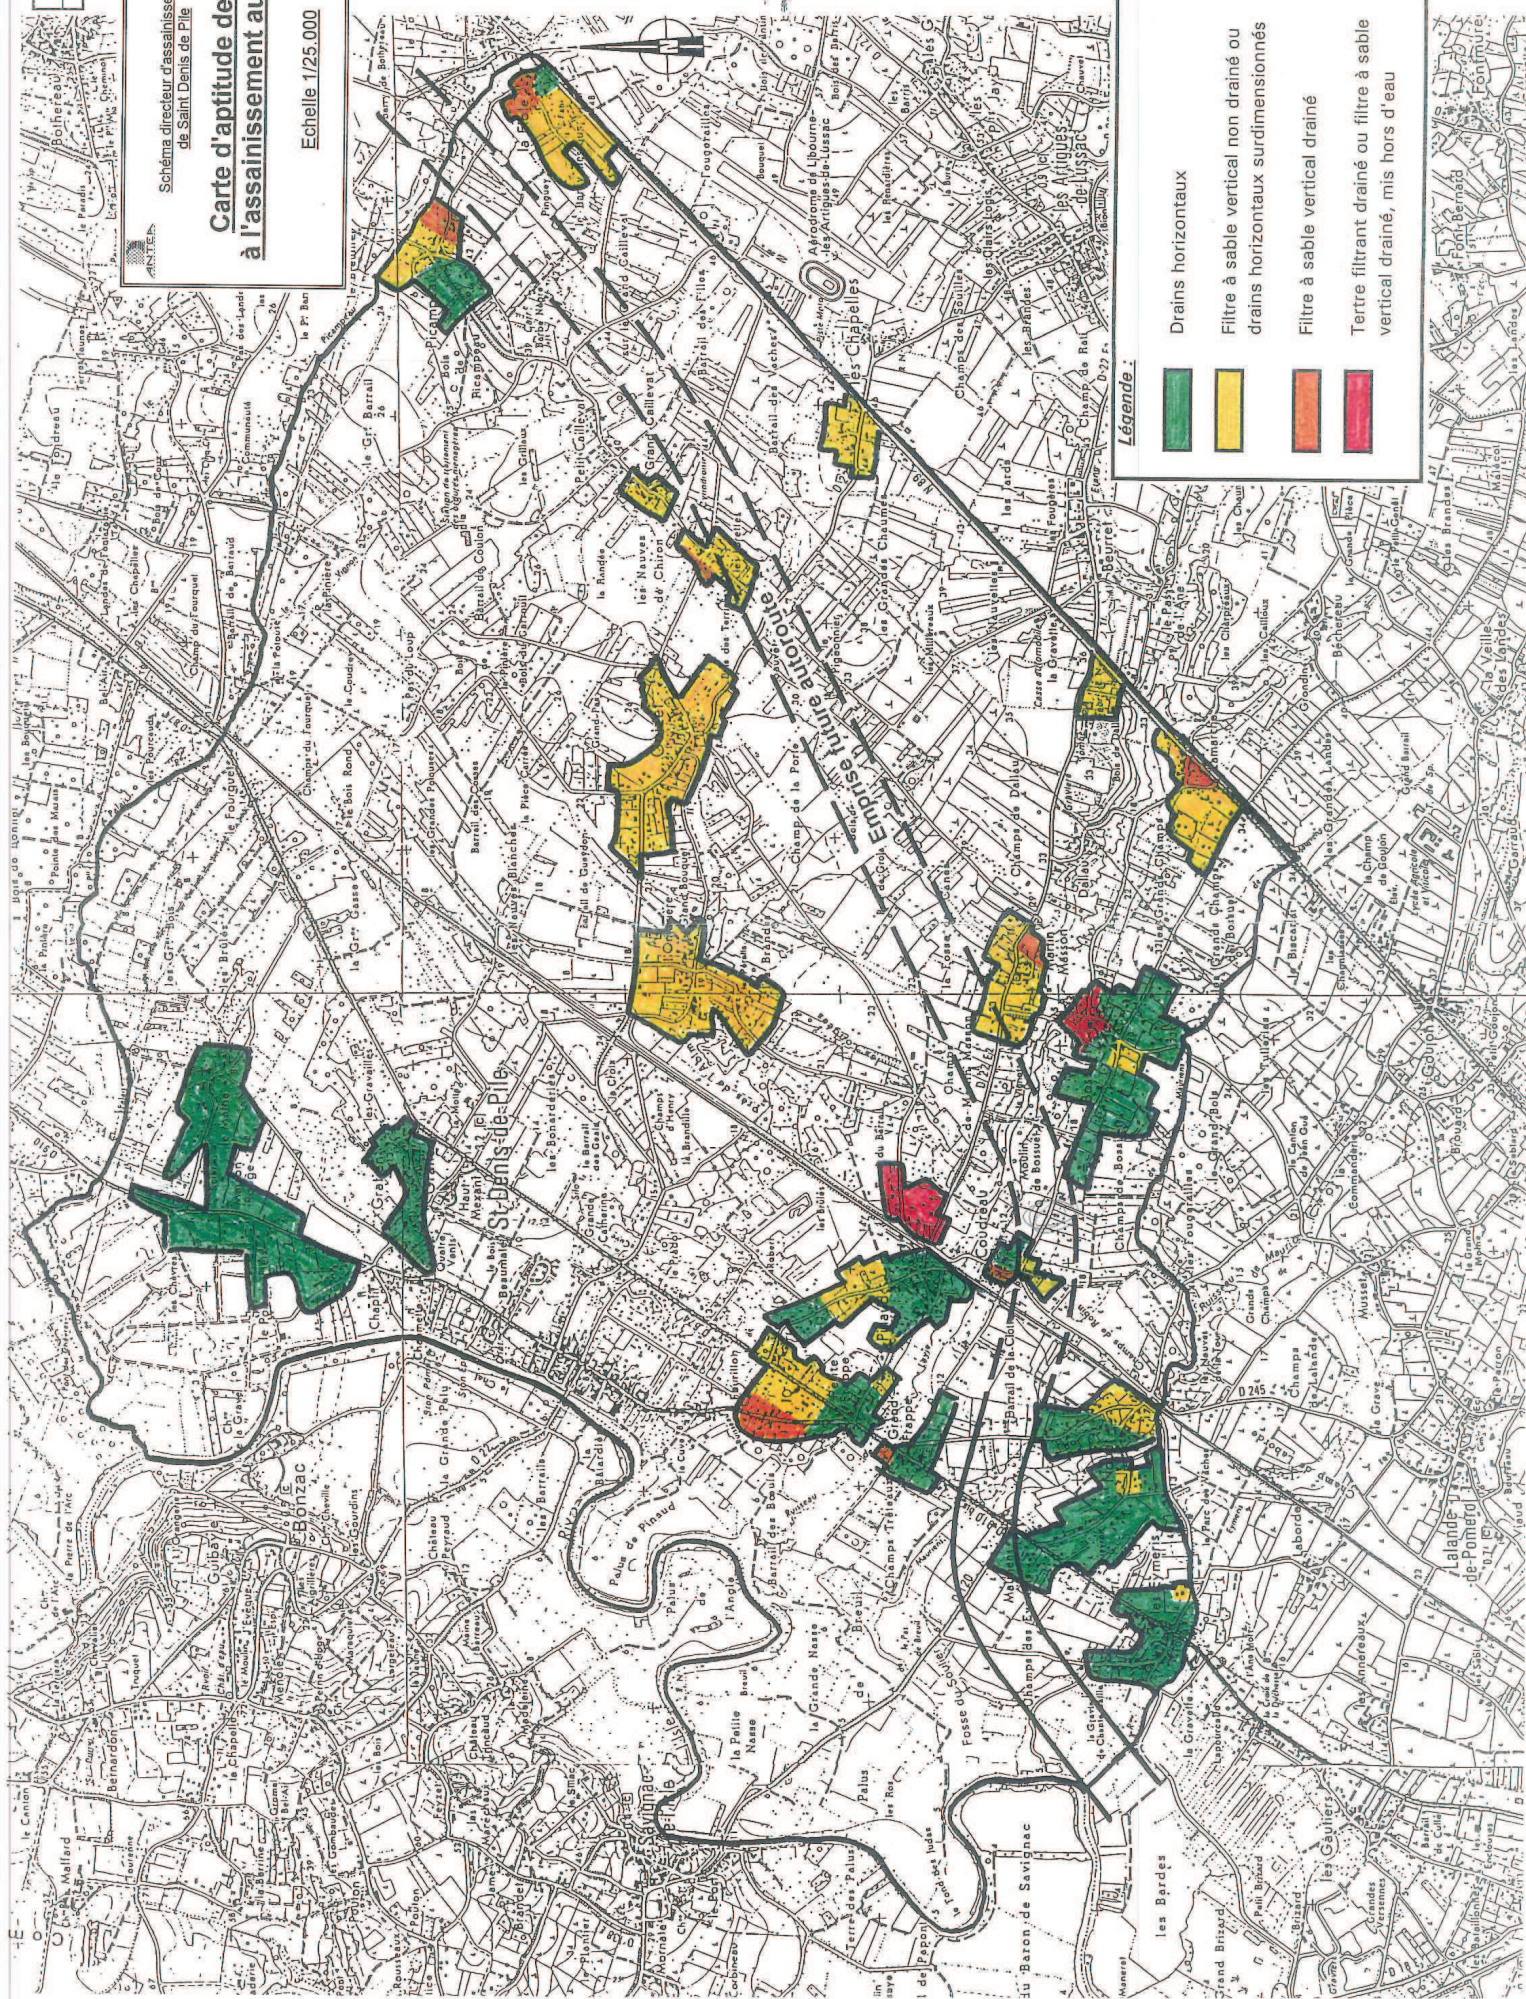

Drains horizontaux



Filtre à sable vertical non drainé ou
drains horizontaux surdimensionnés



Filtre à sable vertical drainé



Terre filtrant drainé ou filtre à sable
vertical drainé, mis hors d'eau



Légende